


PLAN URBANISTIC ZONAL
CONSTRUIRE HALE METALICE PENTRU DEPOZITAREA
DESEURILOR NEPERICULOASE, SI IMPREJMUIRE PROPRIETATE
Jud. Arad, intravilan Com. Fantanele, DJ 682

3 REGLEMENTARI EDILITARE

Parcela (CF307841)

Nr. Pct.	Coordonate pct.de contur		Lungimi laturi D(i,i+1)
	X [m]	Y [m]	
p1	520775.610	219601.033	65.148
p2	520744.259	219658.141	99.398
p3	520657.194	219610.186	65.149
p4	520687.923	219552.739	100.107

S(CF307841)=6498.46mp P=329.802m

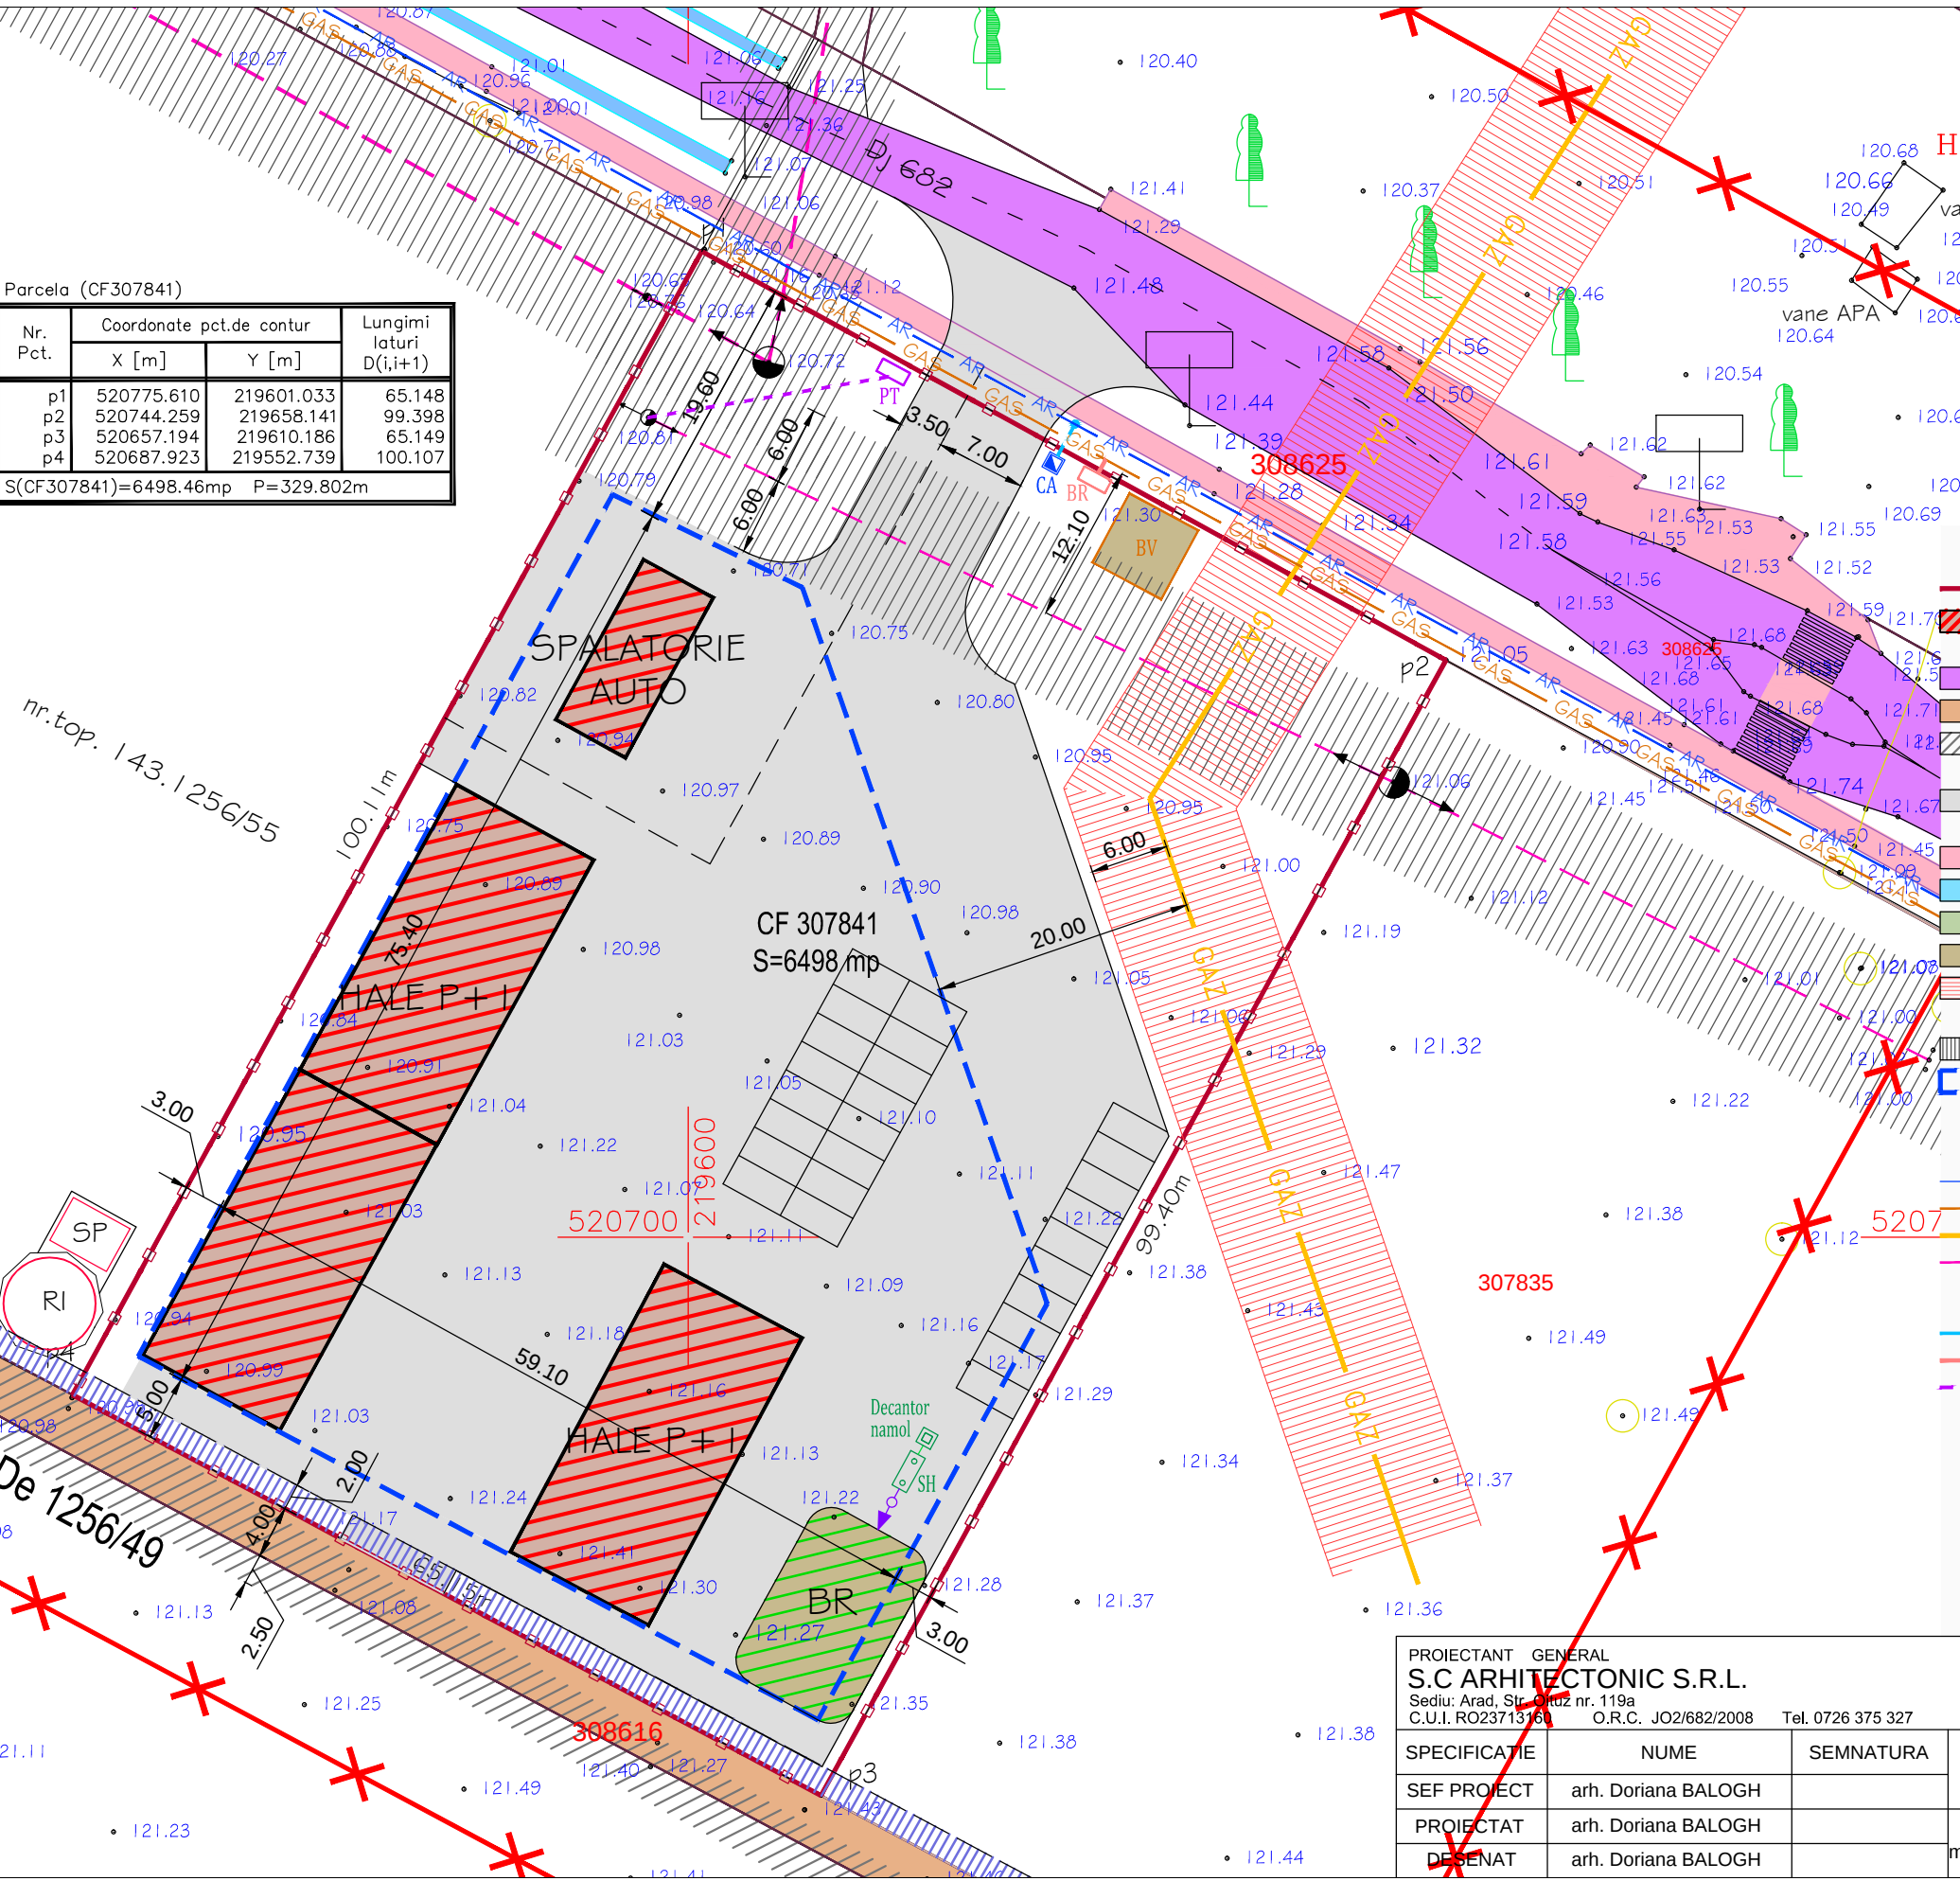

LEGENDA

- LIMITA INCINTA PROPUA SPRE REGLEMENTARE S = 6.498 mp
- ZONA DEPOZITARE, SERVICII SI BIROURI ADMINISTRATIVE P+1 PROPUSE
- CAROSABILE (DJ 682)
- DRUMURI DE EXPLOATARE
- PROPUNERE MODERNIZARE DRUMURI DE EXPLOATARE, PRELUATA DIN PREVEDERI PUZ CENTURA ARAD SUD
- PLATFORME CAROSABILE SI DE DEPOZITARE IN AER LIBER PROPUSE, ACCES DIN DJ 682
- PIETONALE
- RIGOLE
- ZONE VERZI SI DE PROTECTIE CAROSABIL
- ZONA TEHNICO-EDILITARA
- ZONA PROTECTIE SEVERA MAGISTRALA TRANSGAZ - 6m DIN GENERATOARE EXT. CONDUCTA
- ZONA PROTECTIE LEA 20 kV - 6m DIN AX LEA
- PERIMETRU MAXIM DE CONSTRUIBILITATE PROPU, CU EXCEPTIA DOTARIILOR TEHNICO-EDILITARE

LEGENDA EDILITARE EXISTENTE

- AR Retea exterioara de apa potabila existenta;
- GAS Conducta gaz presiune redusa existenta;
- GAZ Magistrala transport gaze naturale Transgaz;
- LEA 20 kV existenta;

LEGENDA EDILITARE PROPUSE

- A Conducta de apa de bransament, din teava PEHD propusa
- Bransament subteran gaze naturale propus
- Linie electrica subterana 20 kV propusa
- BR Bransament gaze naturale si post reglare-masurare gaze naturale - propus
- PT Post de transformare in anvelopa 20 kV/0.4 kV propus
- FB Firida bransament electric - propusa
- CA Camin apometru complet echipat - propus
- BV Bazin vidanjabil ape uzate menajer 40 mc propus
- BR Bazin retentie ape pluviale propus
- SH Separator hidrocarburi propus

PROIECTANT GENERAL S.C ARHITECTONIC S.R.L. Sediul: Arad, Str. Putul nr. 119a C.U.I. RO23713161 O.R.C. JO2/682/2008 Tel. 0726 375 327				Beneficiar: I.R.I. GREEN RECYCLING S.R.L.	Pr. nr. 149/2022
SPECIFICATIE	NUME	SEMNATURA	Scara: 1:500	Titlu Proiect: CONSTRUIRE HALE METALICE PENTRU DEPOZITAREA DESEURILOR NEPERICULOASE SI IMPREJMUIRE PROPRIETATE Intravilan com. Fantanele, DJ 682, CF 307841 Fantanele	FAZA: PUZ
SEF PROECT	arh. Doriana BALOGH				
PROIECTAT	arh. Doriana BALOGH		Data: martie 2023		
DESENAT	arh. Doriana BALOGH			REGLEMENTARI EDILITARE	Plansa nr. 03A